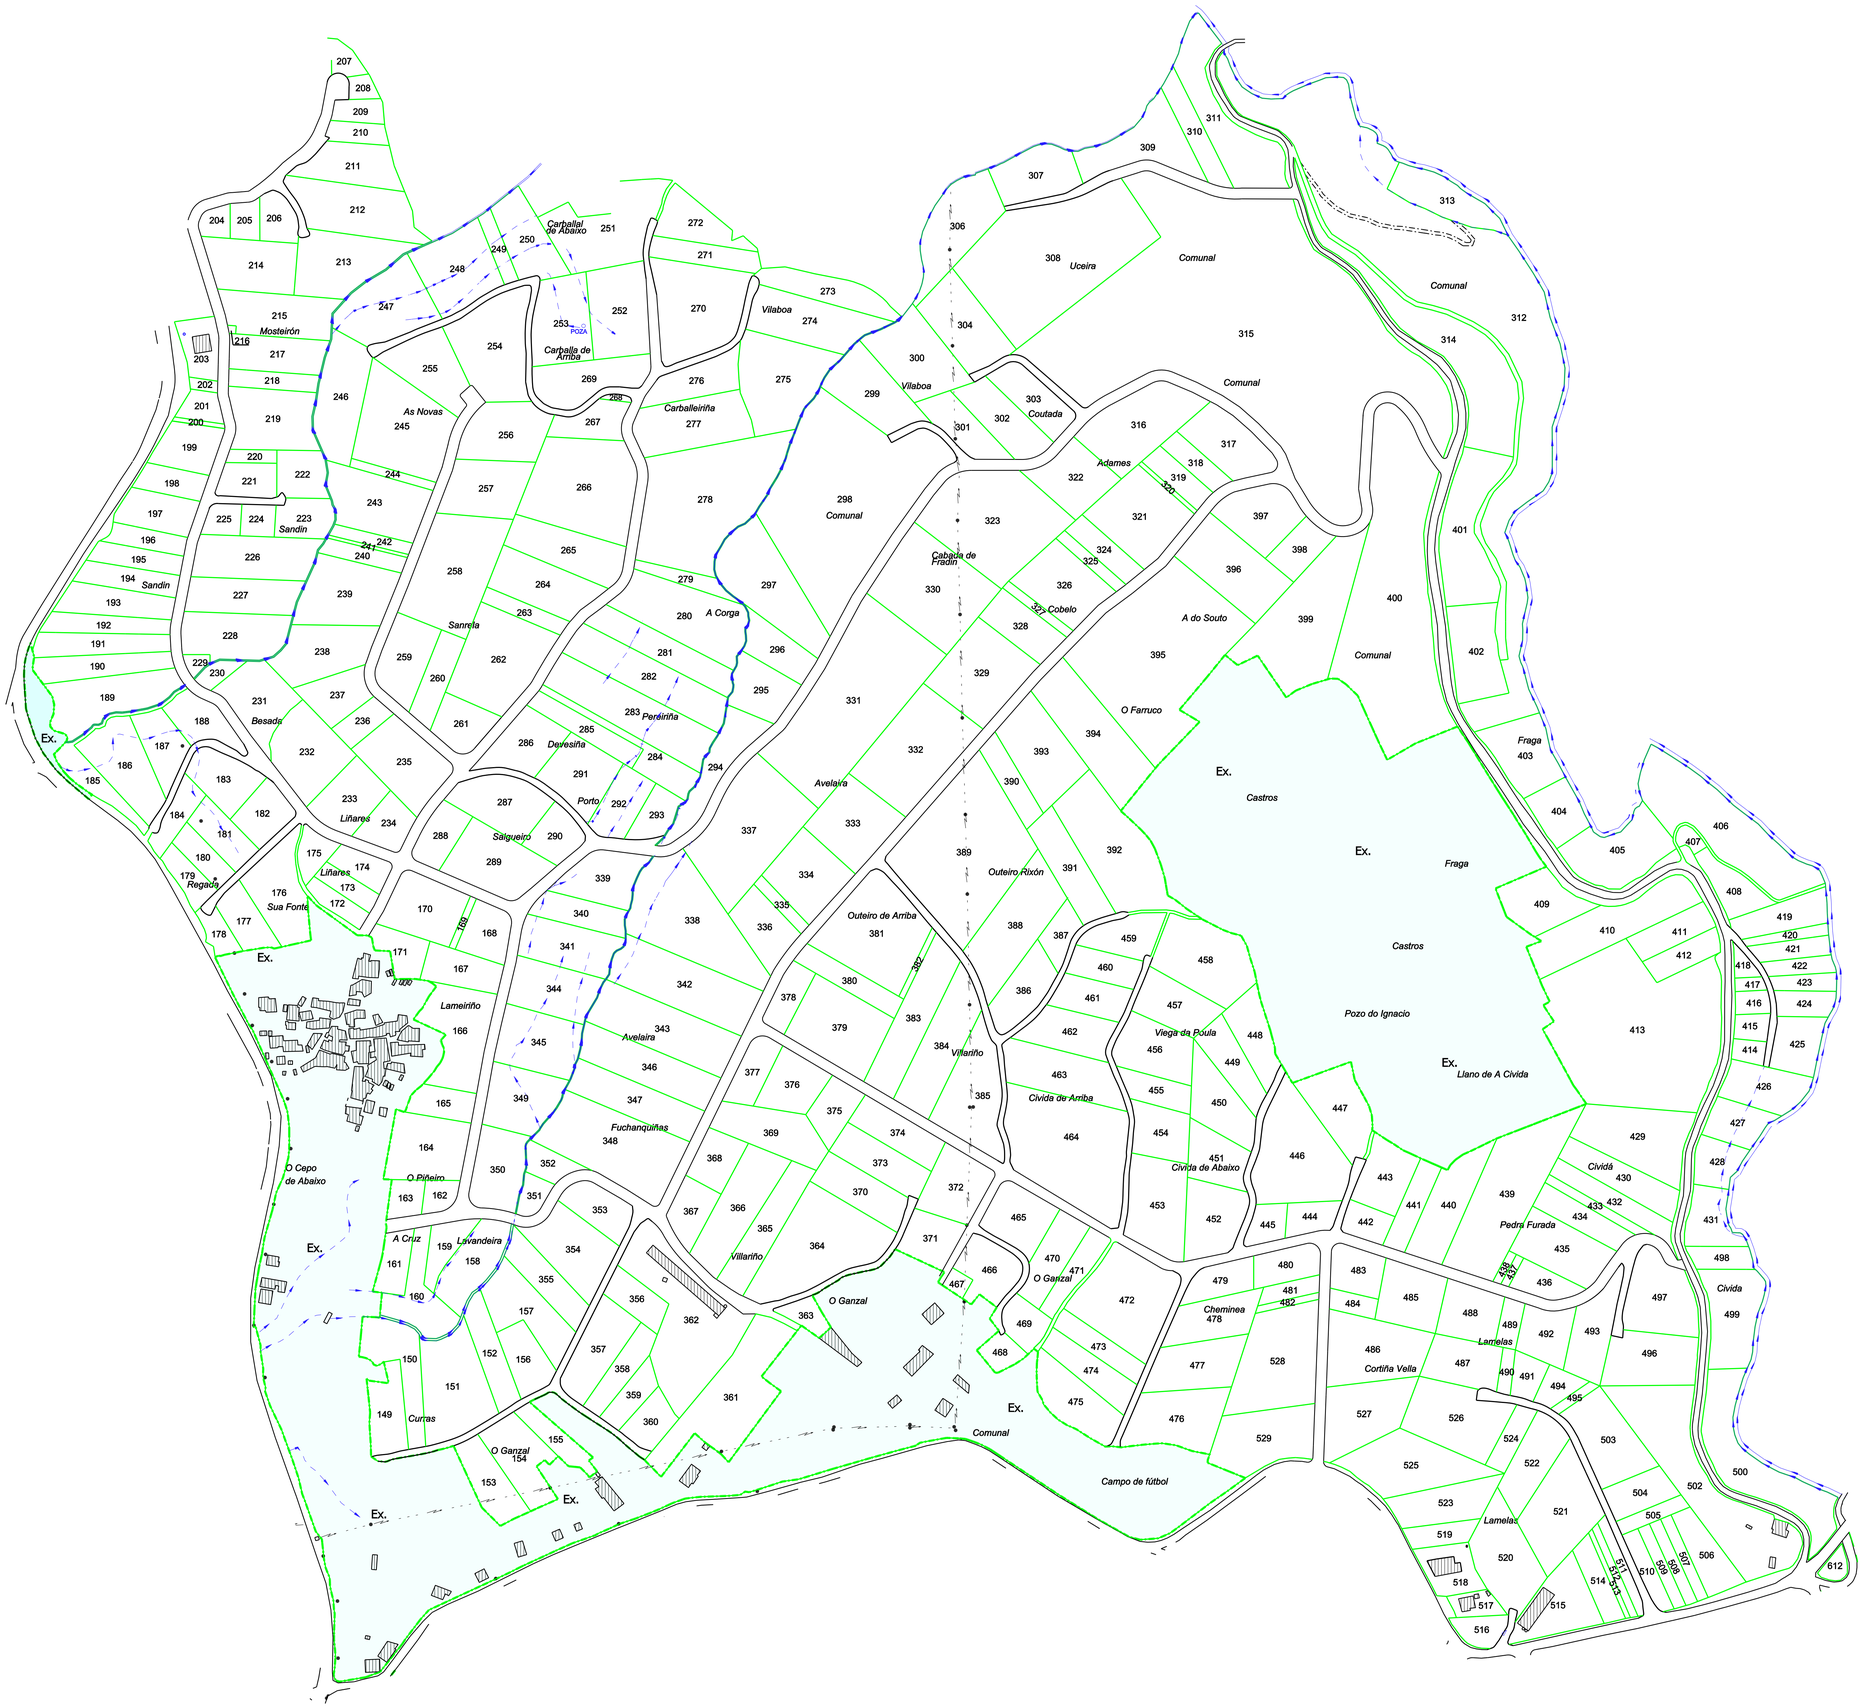

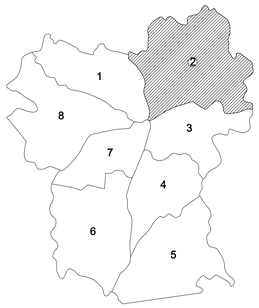

ZONA EXCLUÍDA

XUNTA DE GALICIA
CONSELLERÍA DO MEDIO RURAL E DO MAR
DIRECCIÓN XERAL DE DESENVOLVEMENTO RURAL

PROXECTO COFINANCIADO NUN 75 % CON FONDOS FEADER 2007 - 2013

ACORDO MODIFICADO

ZONA: SANTIAGO DE VEREA (T.M. DE VEREA)

PLANO Nº	ESCALA	PROVINCIA	DATA	REALIZADO POR:
2	1:2000	OURENSE	XUÑO 2014	LAGARES

POLIGONO DE MASAS Nº 2

OBSERVACIONS:

Nº FINCA INICIAL 149, Nº FINCA FINAL 529
FINCA Nº 501 EN POLIGONO 3
FINCA Nº 512 EN ESTE POLIGONO (XUNTO A FINCA 500)
FINCA 305 NON EXISTE