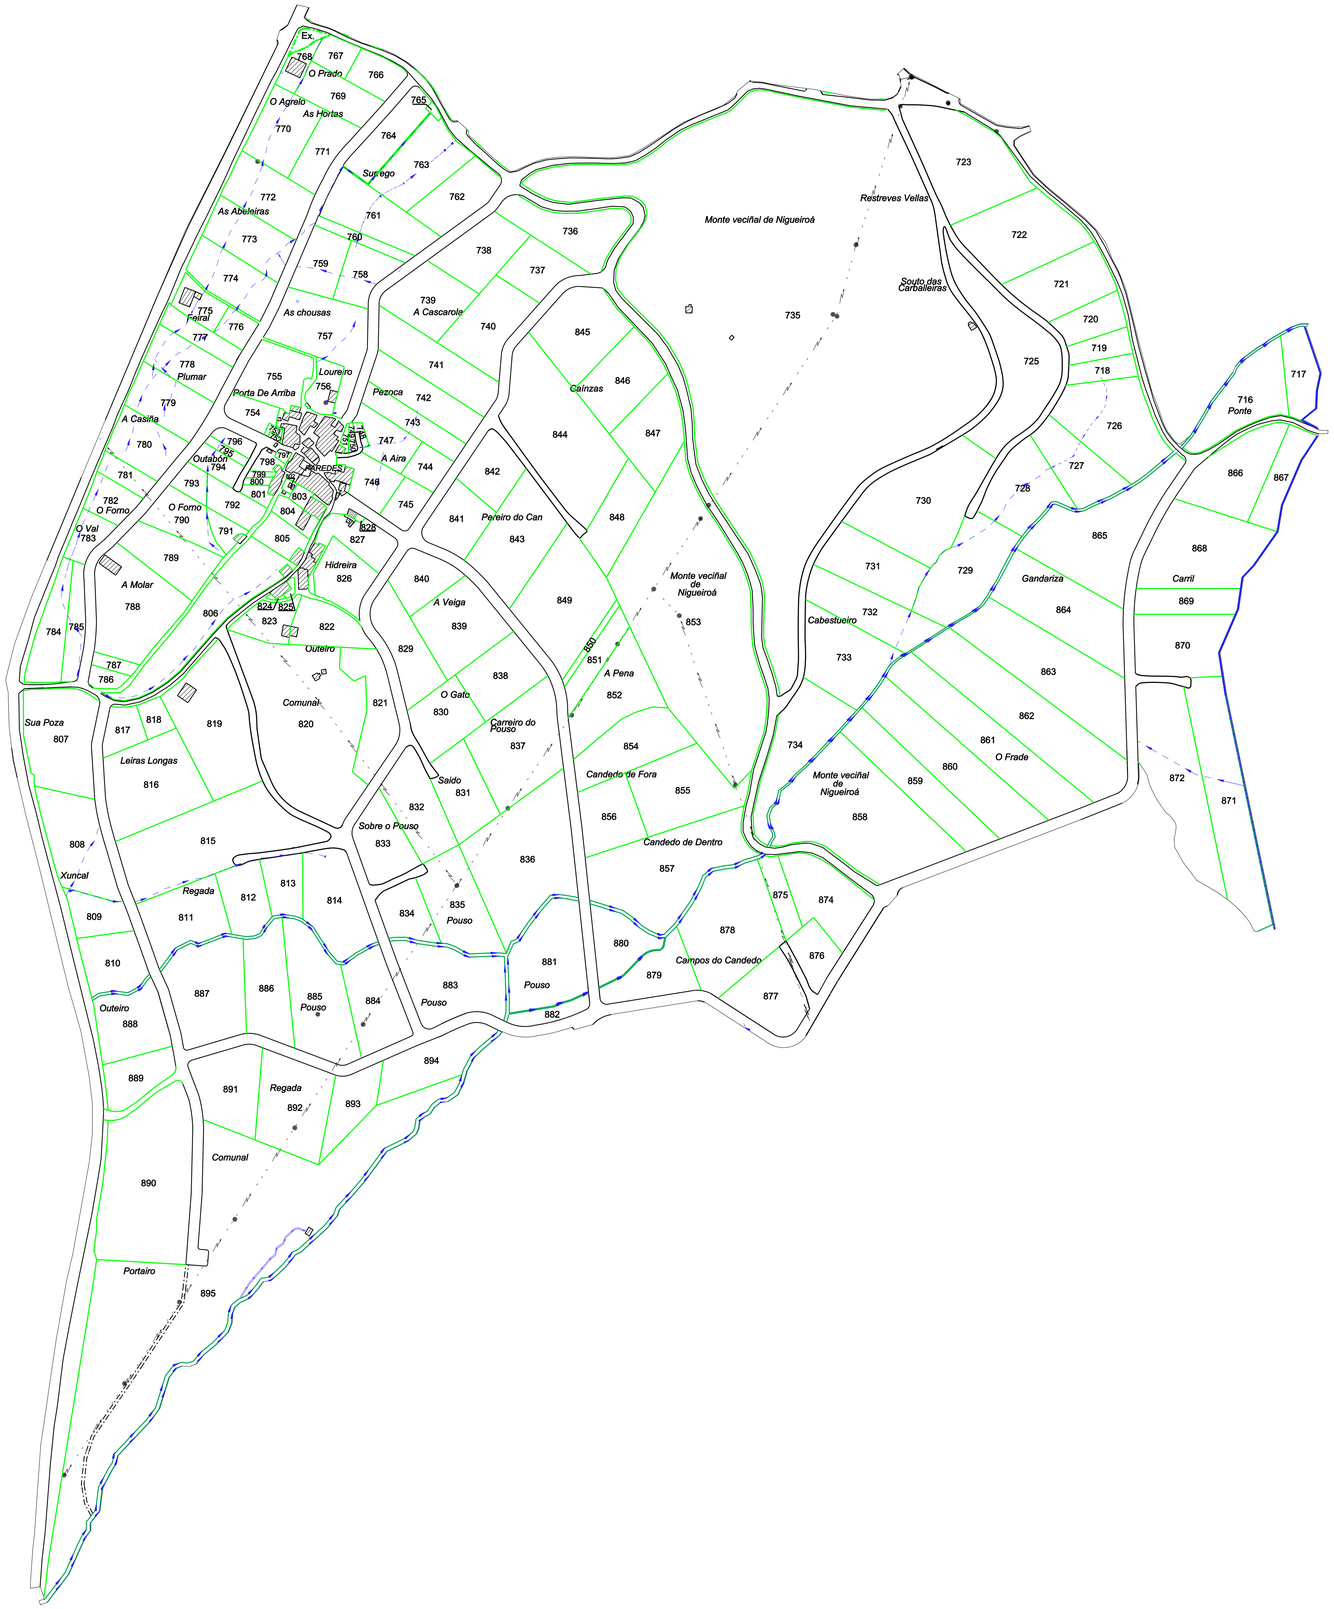

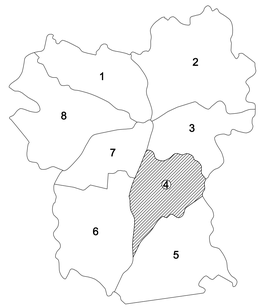

ZONA EXCLUÍDA

XUNTA DE GALICIA
CONSELLERÍA DO MEDIO RURAL E DO MAR
DIRECCIÓN XERAL DE DESENVOLVEMENTO RURAL

PROXECTO COFINANCIADO
NUN 75 % CON FONDOS FEADER 2007 - 2013

ACORDO MODIFICADO

ZONA: SANTIAGO DE VEREA (T.M. DE VEREA)

PLANO Nº	ESCALA	PROVINCIA	DATA	REALIZADO POR:
4	1:2000	OURENSE	XUÑO 2014	LAGARES
POLIGONO DE MASAS Nº 4				

OBSERVACIONS:

Nº DE FINCA INICIAL 716, Nº DE FINCA FINAL 895
A FINCA Nº 873 EN POLIGONO 5
NON EXISTE A FINCA Nº 724