


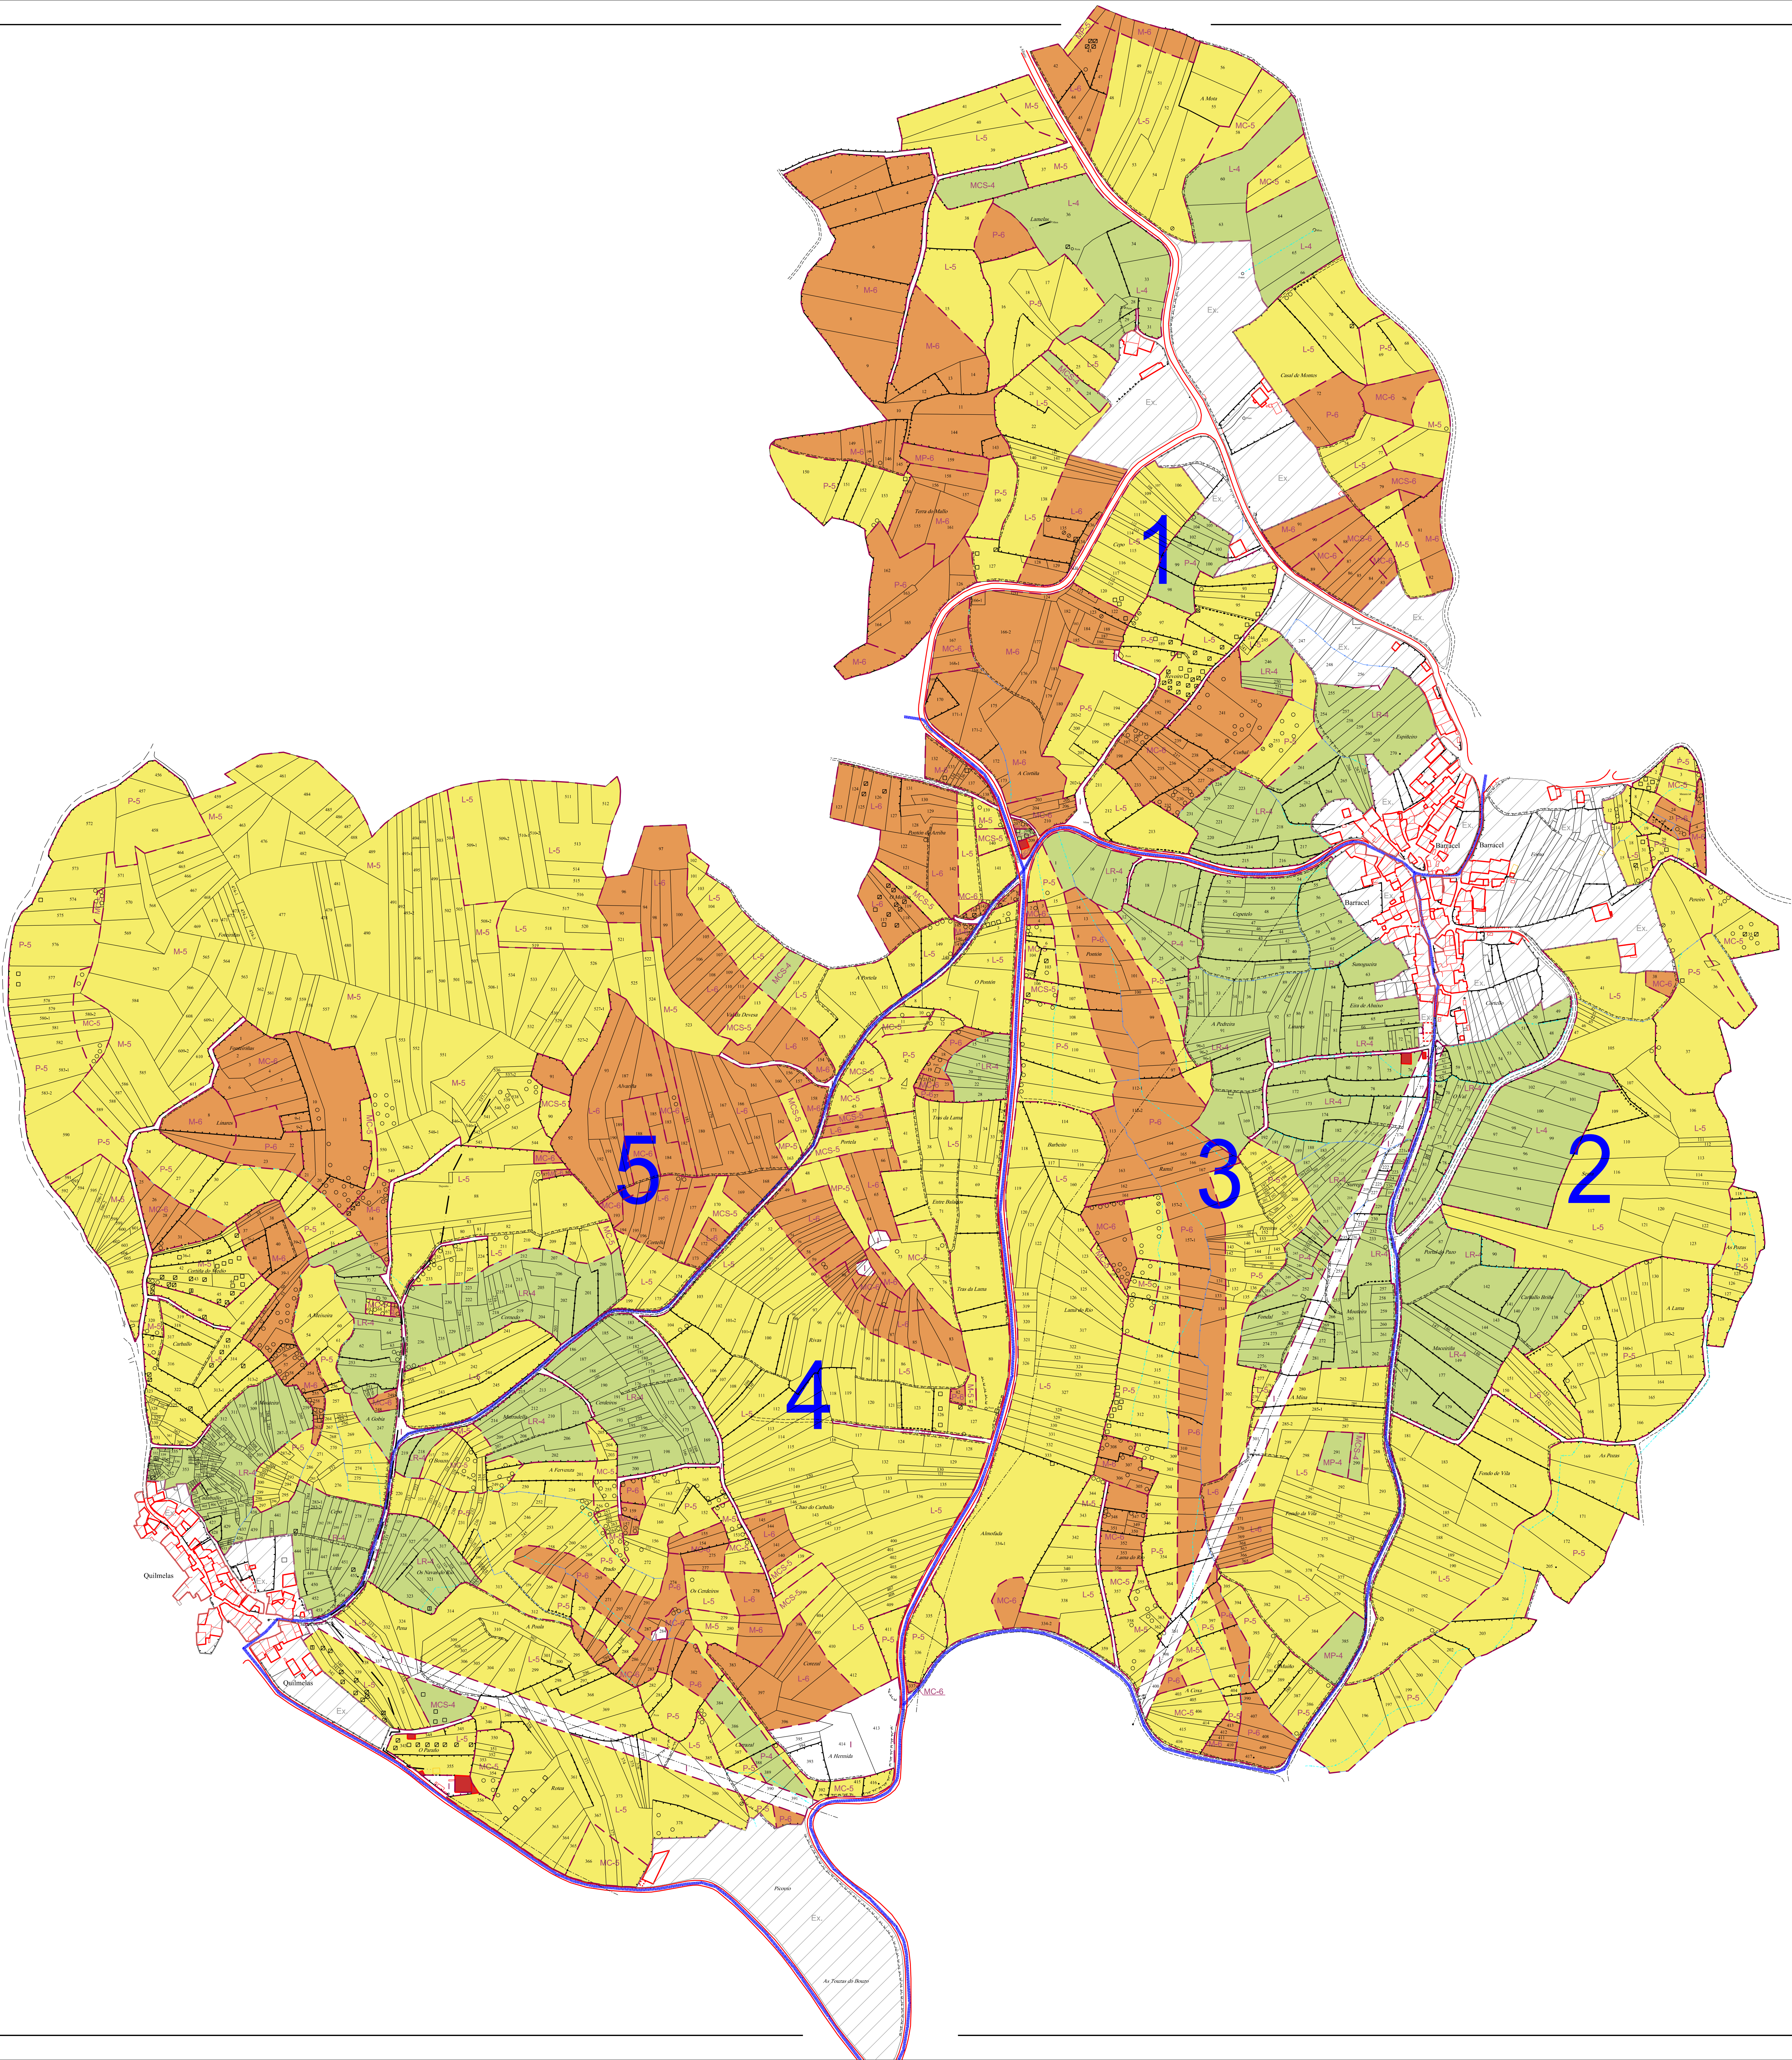

GAMA DAS CORES QUE INDICAN CLASES DE TERRAS	
	CLASE 4ª
	CLASE 5ª
	CLASE 6ª
	ZONA DE PROTECCION CON FRONDOZAS DE RIBEIRA
	ZONA DE PROTECCION SEN ARBORES
	INCULTO CONSTRUCCION
	EXCLUIDO
	EXCLUIDO POR DECLARACION DE IMPACTO AMBIENTAL
	INCULTO

SIMBOLOXIA ARBORADO				
DIAMETRO DE CADA EXEMPLAR (cm)			ESPECIE	
D1	D2	D3		
0	0	0	CARBALLOS E OUTRAS FRONDOZAS DE RIBEIRA	
40<D<80	81<D<125	D>125		
0	0	0	CASTIÑEIRO, NOGUEIRAS E CERDEIRAS	
20<D<80	41<D<80	D>80		
0	0	0	NUMERO DE CASTIÑEIRO EN CEPA	
0	0	0	CARBALLO DE MAIS DE 10 m. ALTURA (TRABE)	

NOMENCLATURA
p = Prado
L = Labradío
M = Monte
MC = Monte con castellos e outras frondosas de ribeira (D>40)
MCS = Monte con plantación de castiñeiros (D>20)
MP = Monte con plantación de pinos ou eucaliptos (D>20)
ZP = Zona de protección sen árbores
ZPA = Zona de protección con frondosas de ribeira
Ex = Excluído

— LIMITE DE POLIGONOS

XUNTA DE GALICIA
CONSELLERÍA DO MEDIO RURAL
DIRECCIÓN XERAL DE DESENVOLVEMENTO RURAL

PROXECTO COFINANCIADO POR 87,5% CON FONDOS FEDER 2007-2013
EUROPA INVISTE NO RURAL

BASES DEFINITIVAS

ZONA:**GUILLAMIL-SABARIZ (Rairiz de Veiga)**

PLANO Nº 1

POLIGONOS PARCELARIOS Nº 1, 2, 3, 4 e 5

OBSERVATIONS:
A PARCELA 26 DO POLIGONO 2 NON EXISTE

ESCALA

1:2000

PROVINCIA

OURENSE

DATA

SETEMBRO 2011

REALIZADO POR:

LAGARES