
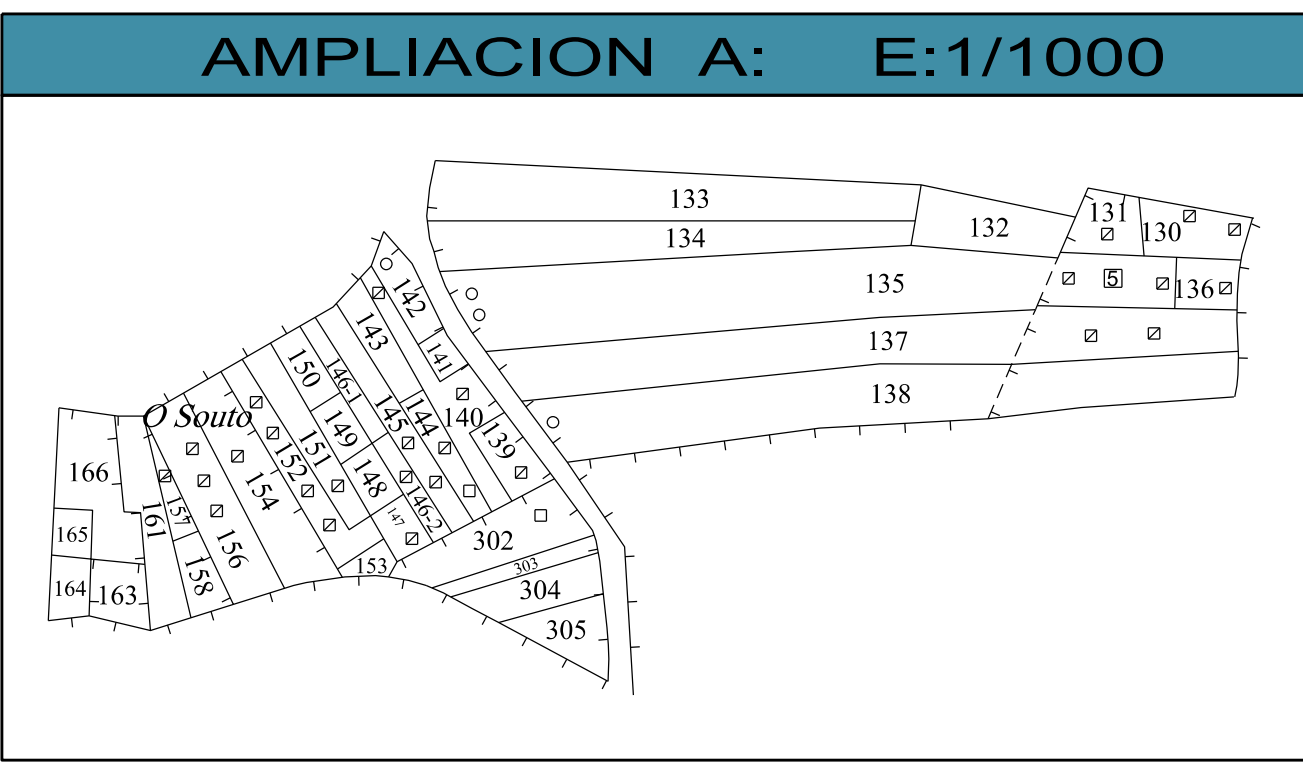


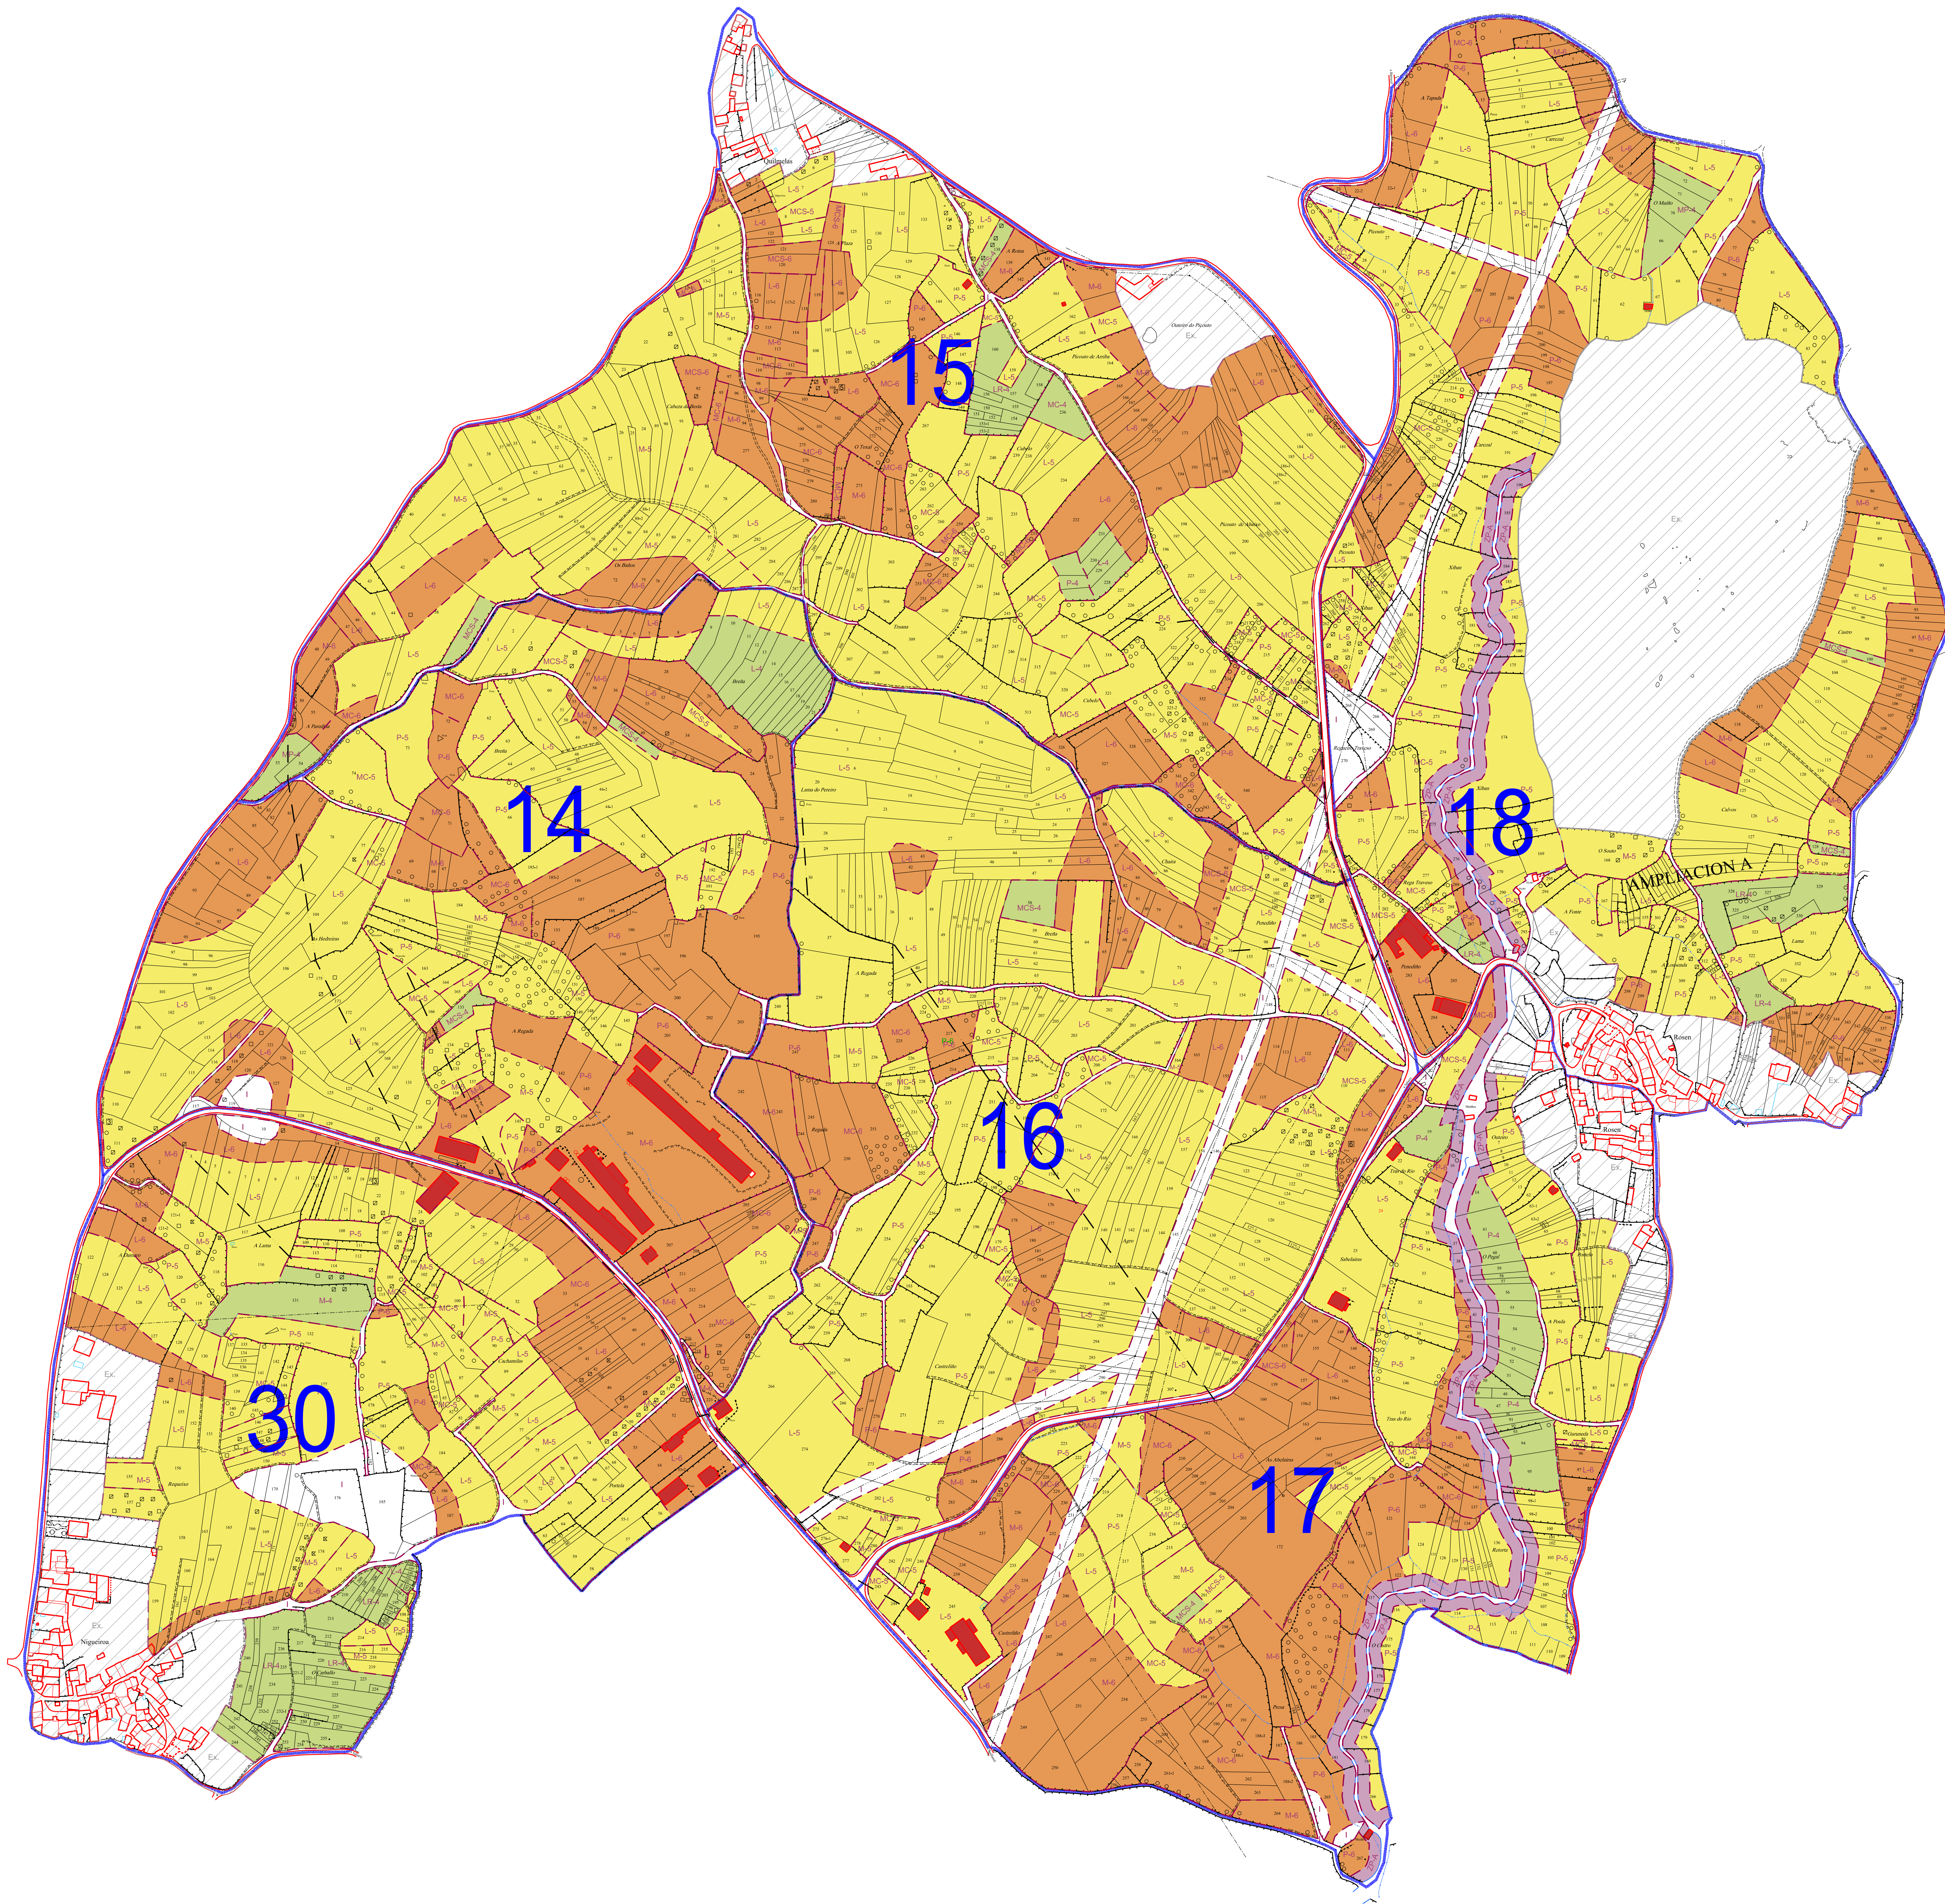

GAMA DAS CORES QUE INDICAN CLASES DE TERRAS	
	CLASE 4ª
	CLASE 5ª
	CLASE 6ª
	ZONA DE PROTECCION CON FRONDOZAS DE RIBEIRA
	ZONA DE PROTECCION SEN ARBORES
	INCULTO CONSTRUCCION
	EXCLUIDO
	EXCLUIDO POR DECLARACION DE IMPACTO AMBIENTAL
	INCULTO

SIMBOLOXIA ARBORADO	
DIAMETRO DE CADA EXEMPLAR (cm)	
D1	D2
0	0
40-D<80	81-D<125
81-D<125	126-D<160
126-D<160	161-D<200
161-D<200	201-D<250
201-D<250	251-D<300
251-D<300	301-D<350
301-D<350	351-D<400

NOMENCLATURA
P = Párida
L = Labradia
L = Labradia Regadio
M = Monte
MC = Monte de castellos e outras frondosas de ribeira (D=40)
MCS = Monte con plantación de castiñeiros (D=20)
MP = Monte con plantación de pinos ou eucaliptos (D=20)
ZP = Zona de Protección en árboles
ZPA = Zona de Protección con frondosas de ribeira
EX = Excluido

— LIMITE DE POLIGONOS

XUNTA DE GALICIA
CONSELLERÍA DO MEDIO RURAL
DIRECCIÓN XERAL DE DESENVOLVEMENTO RURAL

PROXECTO COFINANCIADO POR FONDOS FEDER 2007-2010
EUROPA INVISTE NO RURAL

BASES DEFINITIVAS

ZONA:

GUILLAMIL-SABARIZ (Rairiz de Veiga)

PLANO Nº 3

ESCALA

PROVINCIA

DATA

REALIZADO POR:

POLIGONOS PARCELARIOS Nº 14, 15, 16, 17, 18 e 30

1:2000

OURENSE

SETEMBRO 2011

LAGARES

OBSERVACIONES: